

FUNKTIONALO ÄSTHETIKO

EIN TINY HOUSE-DESIGNPROJEKT



GESAMTKONZEPT

Im Rahmen der Studiengänge Innenausbau und Ingenieurspädagogik, im zweiten Semester, wird im Modul Planen und Darstellen, geleitet von den Dozentinnen Astrid Strasser und Elisabeth Seibt, ein Tiny House in Kleingruppen designt. Das Projekt läuft in Zusammenarbeit mit dem Zimmereibetrieb Rottmüller Holzbau aus Bad Aibling, der die Rahmenbedingungen liefert.

Wir, die Gruppe „Funktionalo Ästhetiko“, haben unser Tiny House so geplant, dass der begrenzte Raum so effektiv wie möglich funktional genutzt werden kann und das Ganze am Ende auch ästhetisch aussieht.

Unsere ersten Ideen, mit einem Outdoor-Storage Space, einer fahr- oder klappbaren Bettlösung, einem Eingangsbereich und vielem mehr wurden nach ausgiebigem Durchdenken verworfen, weil für uns das Thema Funktionalität durch Komfort immer mehr in den Vordergrund gerückt ist. Jede Ecke dieses kleinen Gebäudes ist bis aufs Detail durchgeplant. Das Tiny House wurde möglichst CO₂ neutral und umweltfreundlich entworfen. Beim Hausbau sollen favorisiert Baustoffe aus nachwachsenden Rohstoffen zum Einsatz kommen. Die Materialien für die Inneneinrichtung kommen zu einem großen Teil von lokalen Unternehmen. Um den Energiebedarf möglichst selbst zu decken, werden auf dem Dach Photovoltaik-Paneele installiert.

Unser Tiny House ist geplant für 2 Personen, die ein enges Verhältnis haben, einen nachhaltigen- und minimalistischen Lebensstil pflegen, denen aber auch Komfort am Herzen liegt. Viele große Fenster und eine Außenfassade mit einer Fichtenholzverkleidung bieten die Möglichkeit, sich der umgebenden Natur nah zu fühlen.

Viele Pflanzen im Innenraum in Kombination mit vorwiegend Holz als Innenausbau-Material werden für ein angenehmes Raumklima sorgen. Ein großer Tisch bietet Platz zum Essen, Arbeiten und für gemütliche Abende mit Freunden. Für die Haustechnik wird ein eigener kleiner Raum entstehen. Unsere Farben haben wir so gewählt, dass ein harmonisches Gesamtbild entsteht. Unser Schlafzimmer wird von Grüntönen geschmückt, die Küche und das Wohn- und Esszimmer sind in rot-bräunlichen und blauen Tönen gehalten, um die Außenwelt nach innen zu bringen.




MOODBOARD- ERSTE IDEEN

FUNKTIONALO
ÄSTHETIKO



MOODBOARD FINAL INNENBEREICH

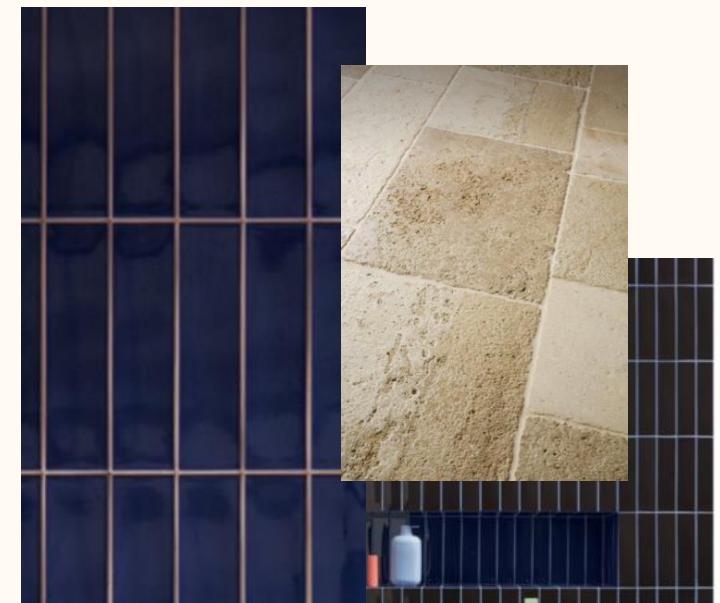

Bad




FUNKTIONALO
ÄSTHETIKO



Metalltreppe




Terrassentisch

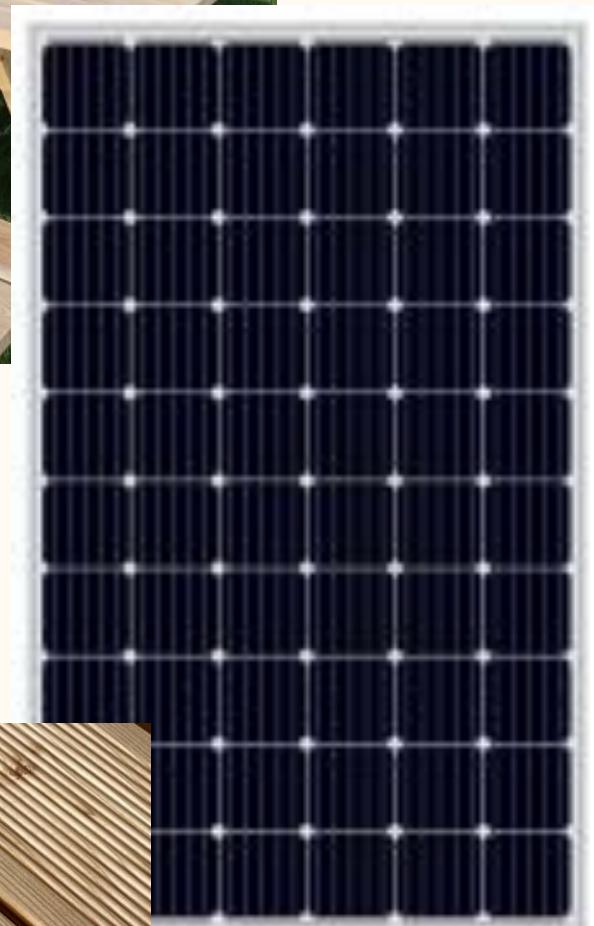

Photovoltaik-Paneele




Fassadenverkleidung

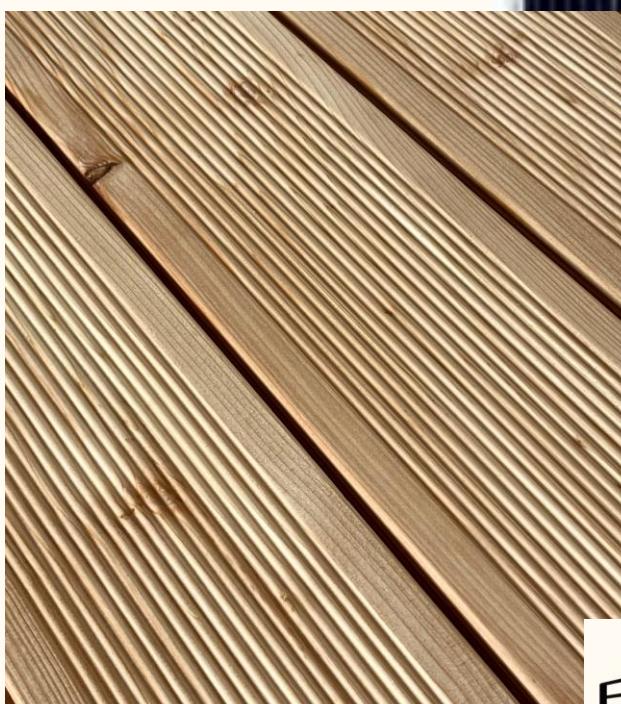

Terrasse

FUNKTIONAL
ÄSTHETIKO

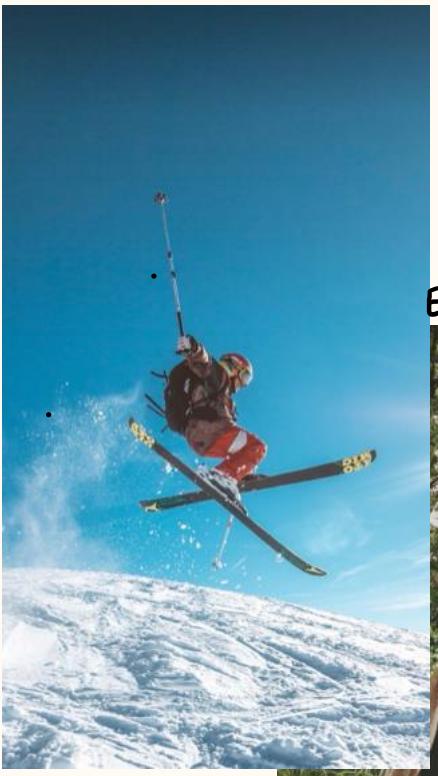

Skifahren



Entspannung



Abende mit Freund*innen



Berge



Spieleabend



Mountainbiken



Homeoffice

Kräuter- und Gemüsegarten



Buy less,
choose well,
make it last.

Minimalismus




Wandern




Zimmerpflanzen

FUNKTIONAL
ÄSTHETIKO

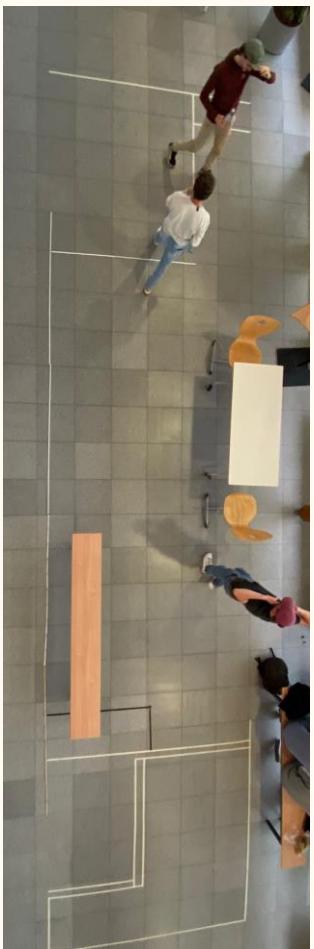


GRUNDRISSPLANUNG IM S-BAU DER HOCHSCHULE

Maßstab 1:1

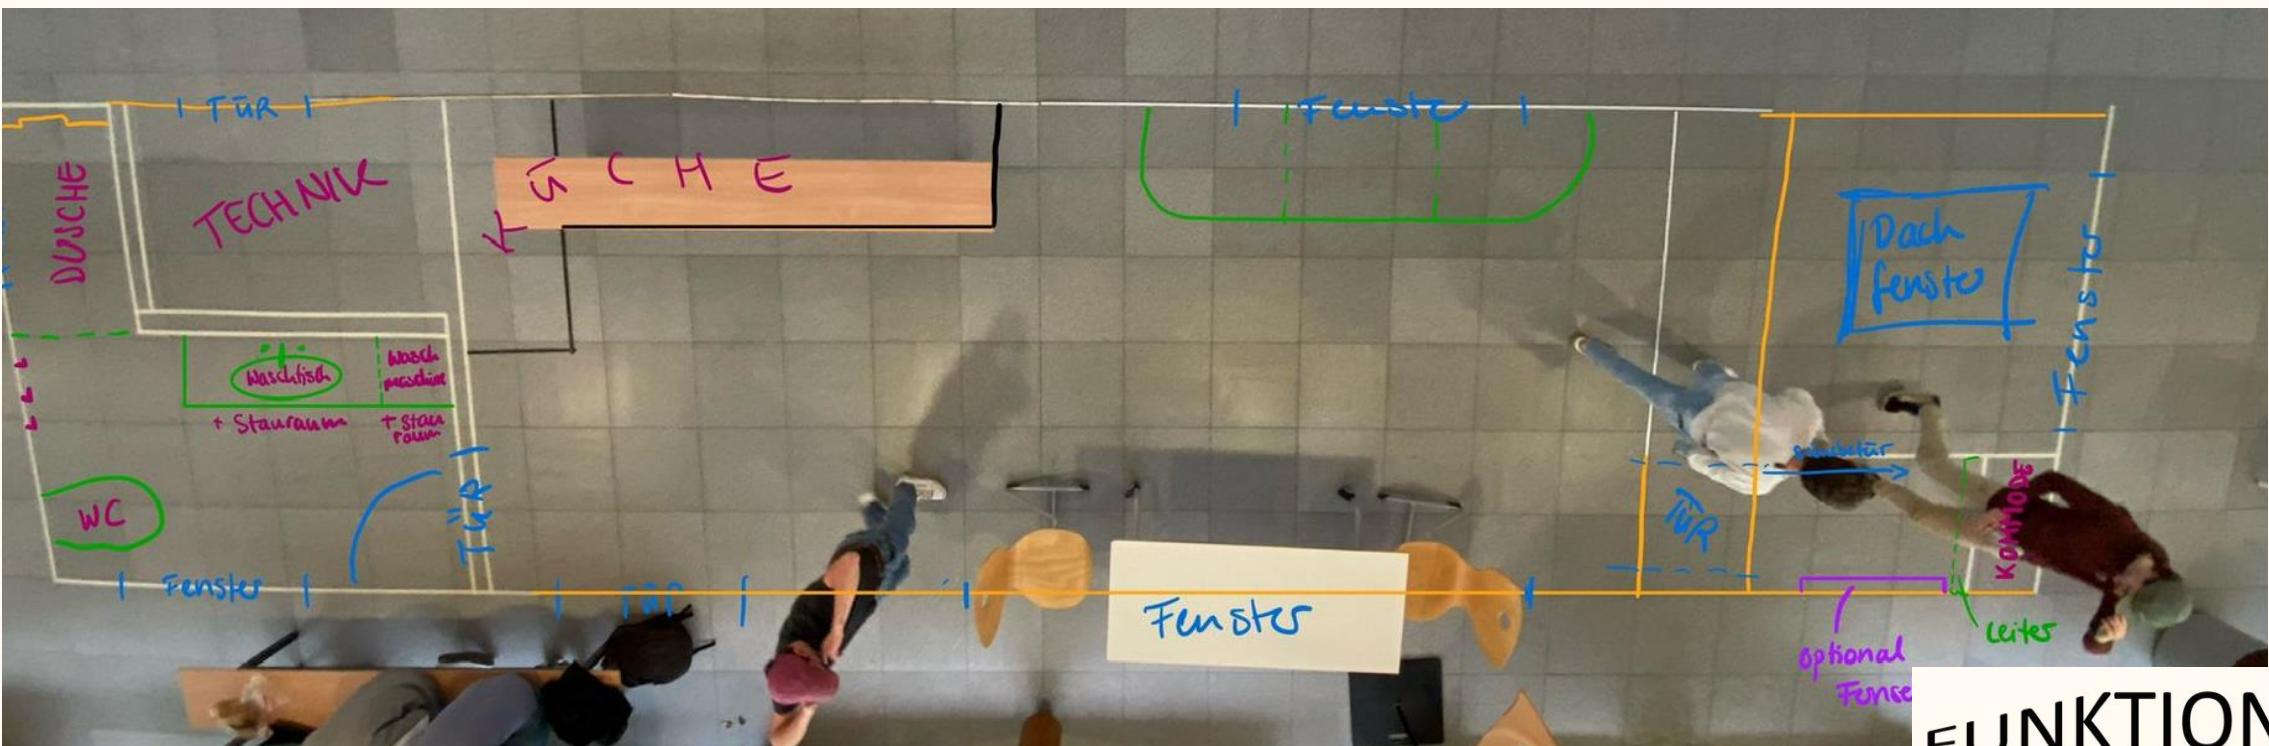

FUNKTIONAL
ÄSTHETIKO

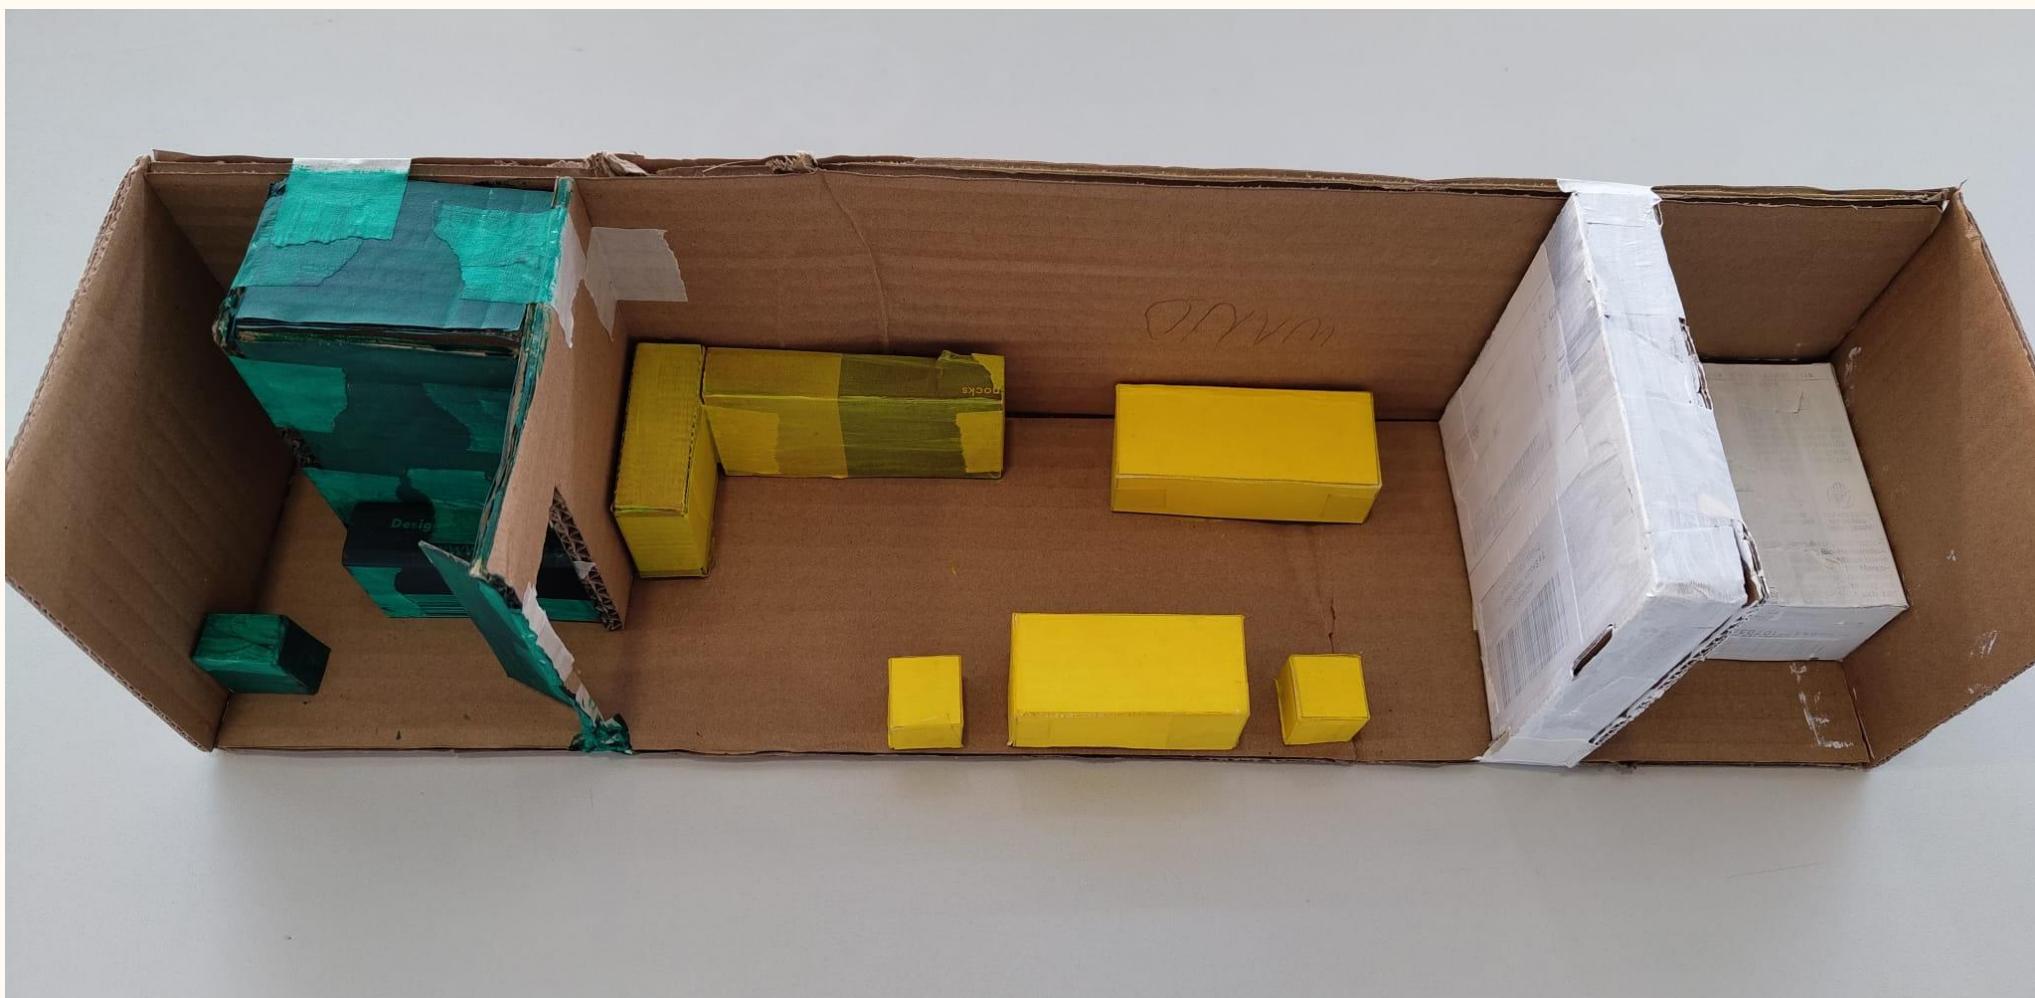

GRUNDRISSMODELL

Maßstab 1:25

FUNKTIONALO
ÄSTHETIKO

MATERIALCOLLAGE



FUNKTIONALO
ÄSTHETIKO

MATERIALIEN

Schlafzimmer:

- Wandfarbe: Alpina Nr. 37 „Held des Waldes“
- Bettdecke aus Leinenstoff hellgrün (von Pfaffe Raumausstattung, Rosenheim)

Wohn- und Essbereich:

- Wandfarbe: Alpina Nr. 28 „Vers in Pastell“
- Fußboden: Living by HARO PARKETT 11 Landhausdiele SL 2V Eiche home strukturiert
- Sofabezug: Chivasso Hot Madison Reboot CH1249/701 (von Pfaffe Raumausstattung, Rosenheim)
- Schrankwand Holz: Esche
- Schrankwand Fronten: forbo furniture linoleum smokey blue


Küche:

- Küchenfronten: Zerlox HPL FX fenix blue (von Tunc Küchenstudio, Rosenheim)
- Küchenarbeitsplatte: Dekton VK02 Avorio (von Tunc Küchenstudio, Rosenheim)
- Küchen-Spritzschutz-Fliesen: Kappa Bordeaux (von Fliesen Reitberger, Rosenheim)
- Fliesenfugen: Sopro Fugenfarben Nr. 29 hellbeige (von Fliesen Reitberger, Rosenheim)

Badezimmer:


- Fliesen für Wände und Boden: Dekton Danae Natural Collection (von Tunc Küchenstudio, Rosenheim)
- Fliesen für Wand in der Dusche: Kappa Ocean (von Fliesen Reitberger, Rosenheim)
- Fliesenfugen: Sopro Fugenfarben Nr. 29 hellbeige (von Fliesen Reitberger, Rosenheim)

ERSTE GRUNDRISSIDEE

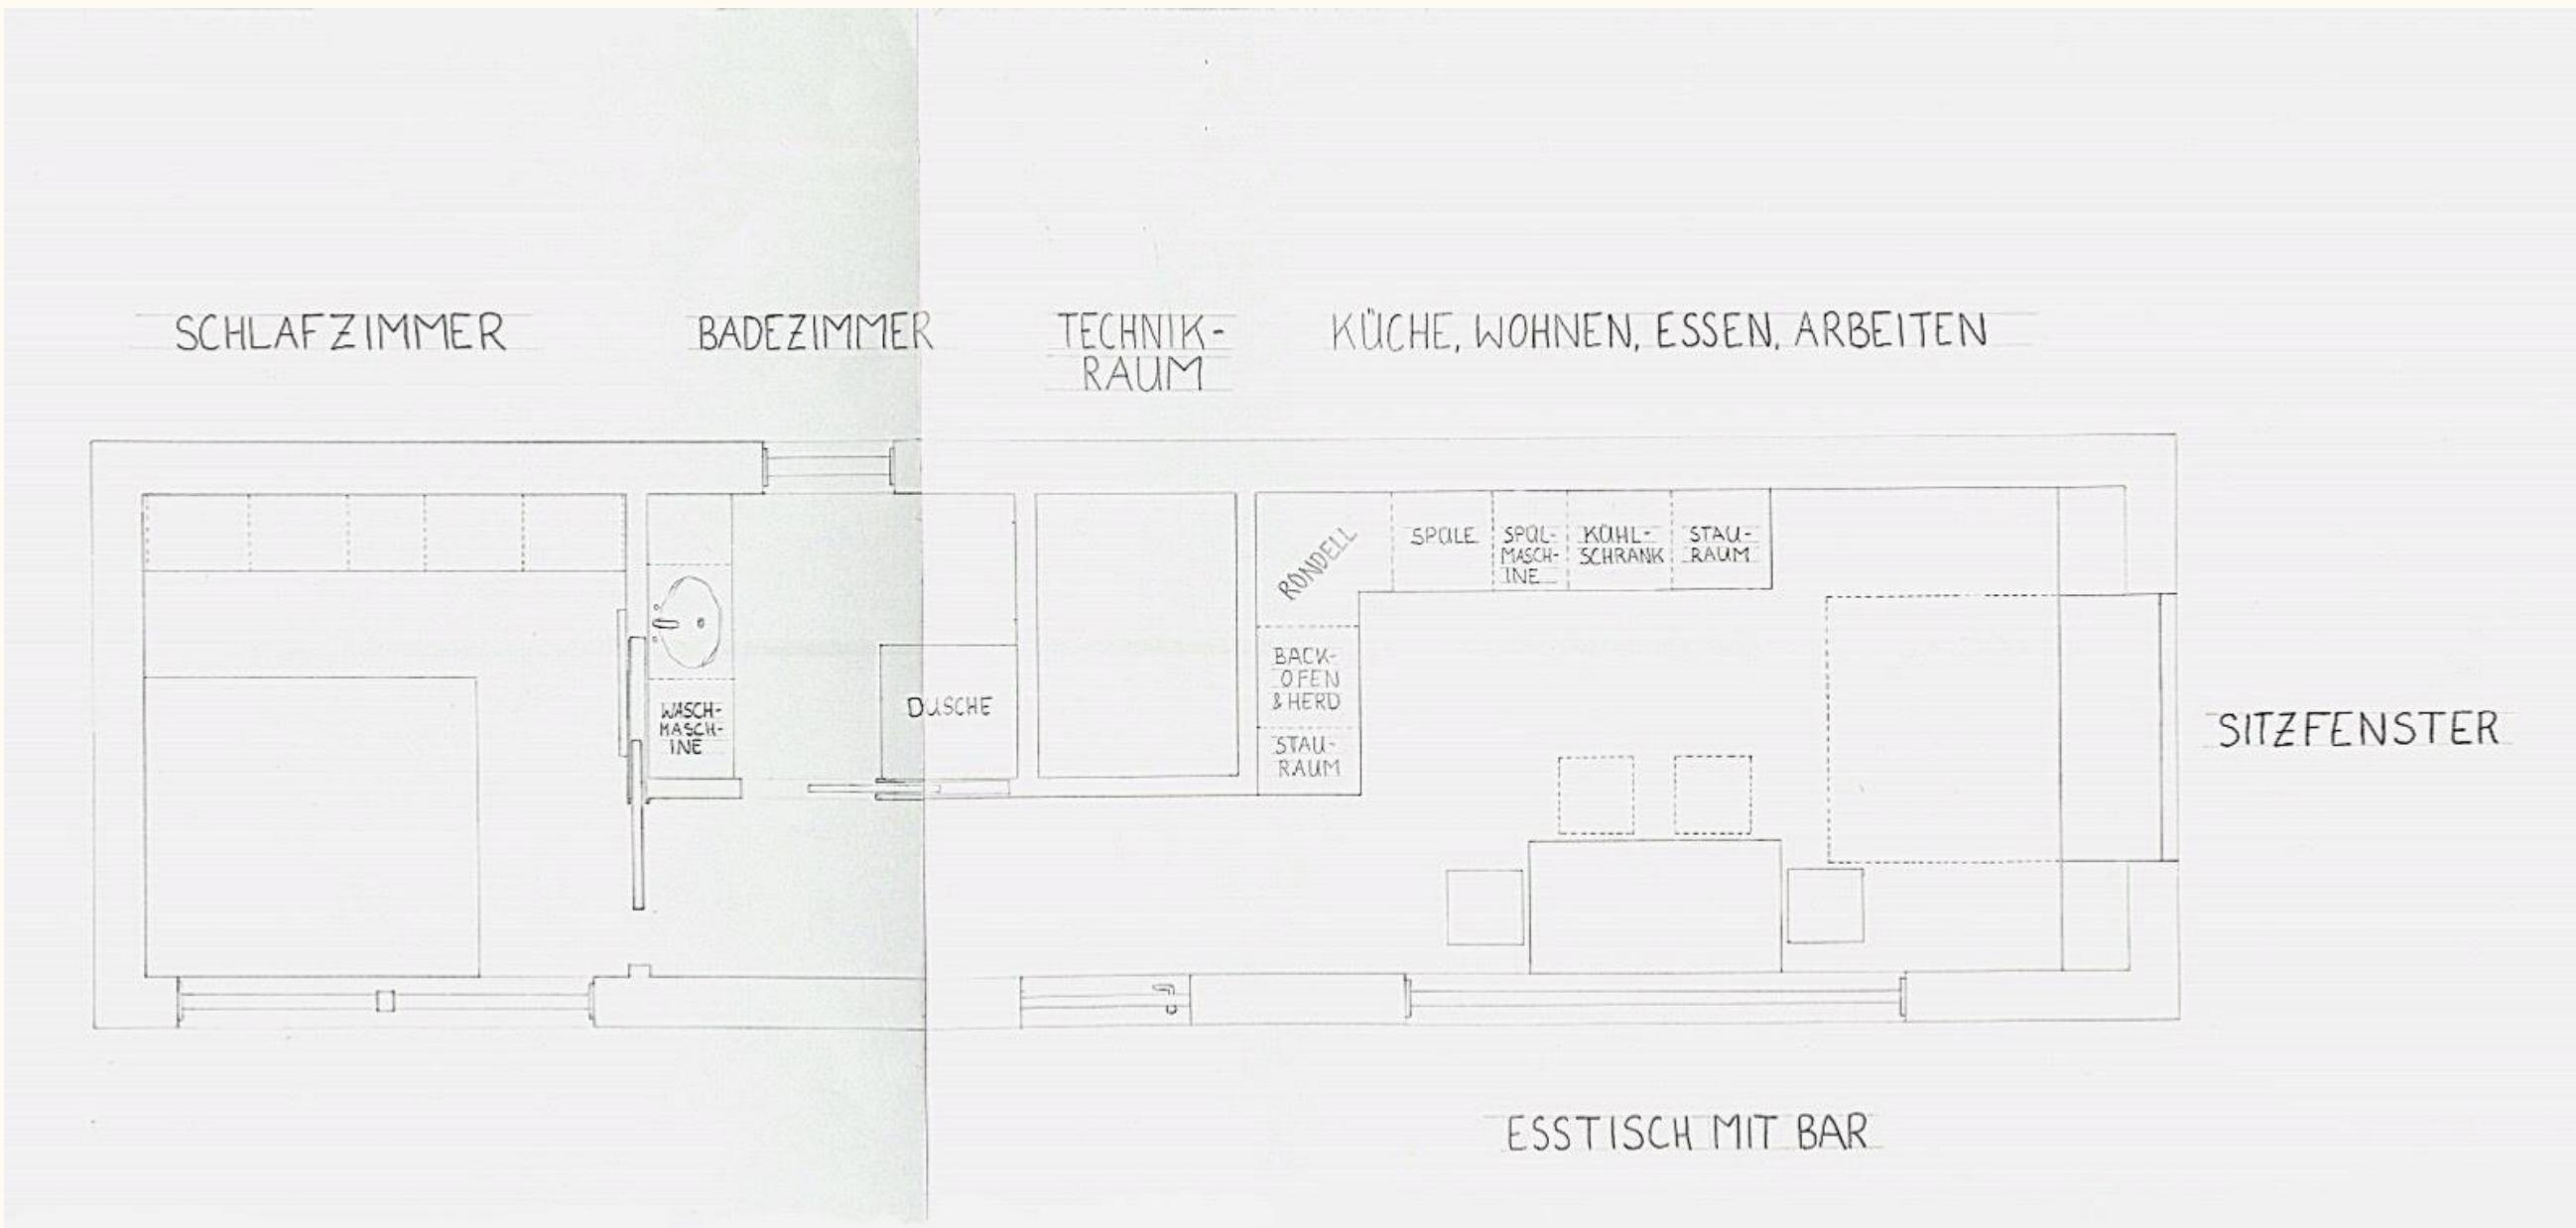

FUNKTIONAL
ÄSTHETIKO


GRUNDRISSIDEE MIT OUTDOOR-STORAGE-SPACE

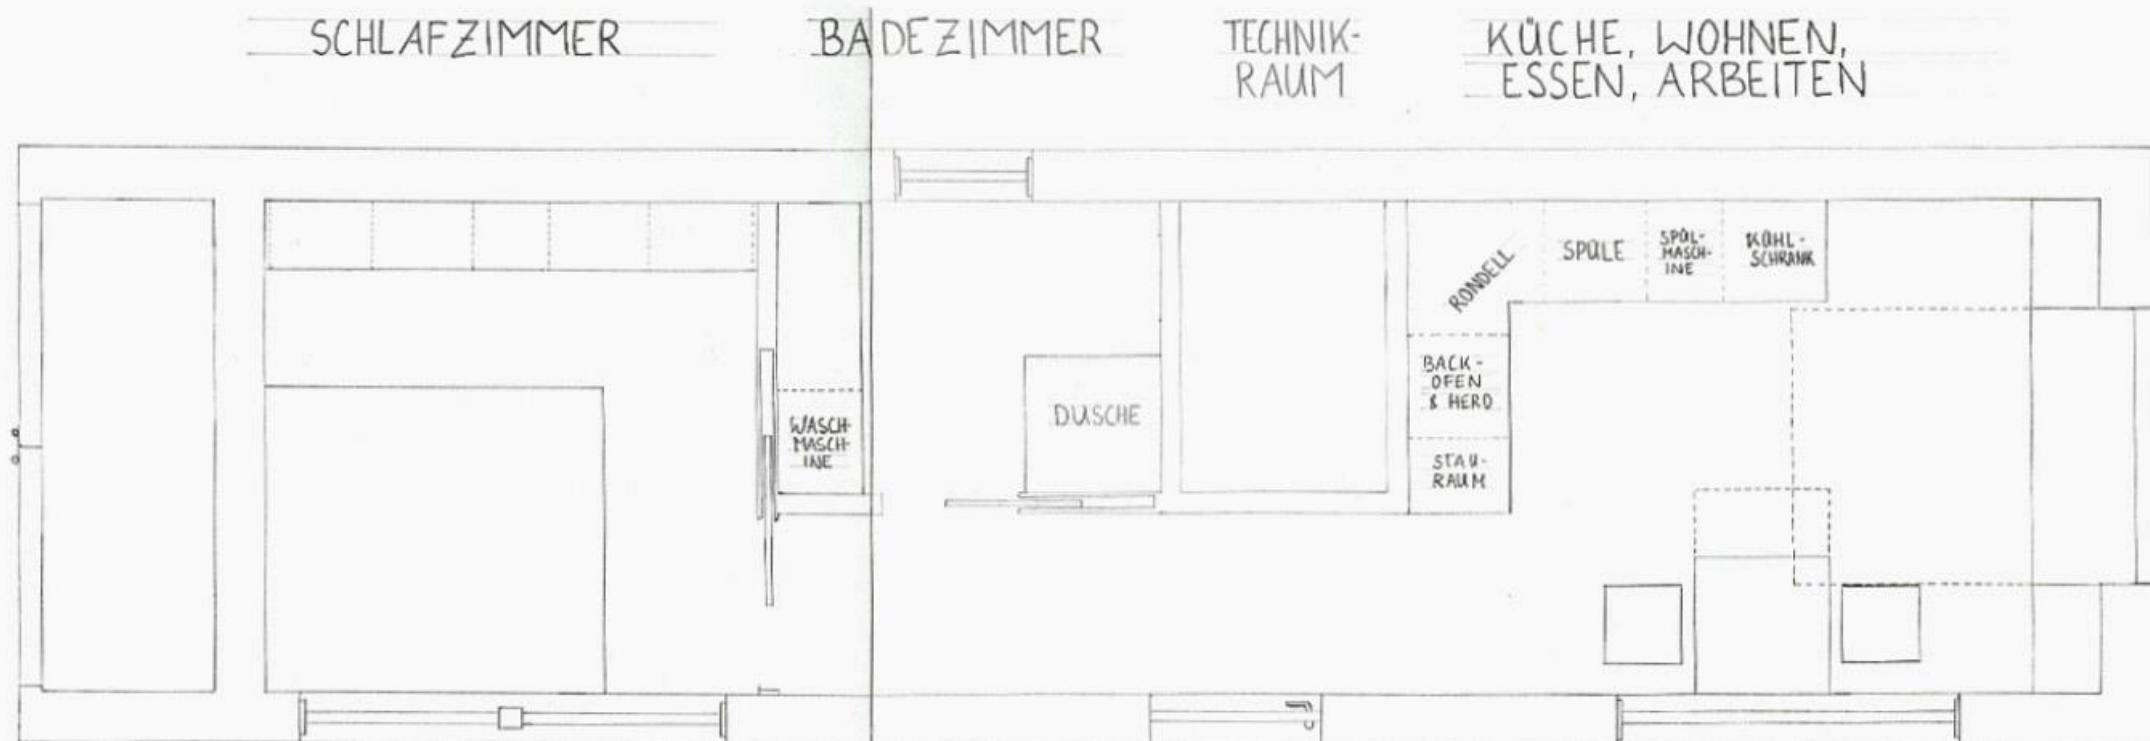


ESSTISCH MIT BAR

FUNKTIONALO
ÄSTHETIKO

ISOMETRIEN
AUSSENBEREICH

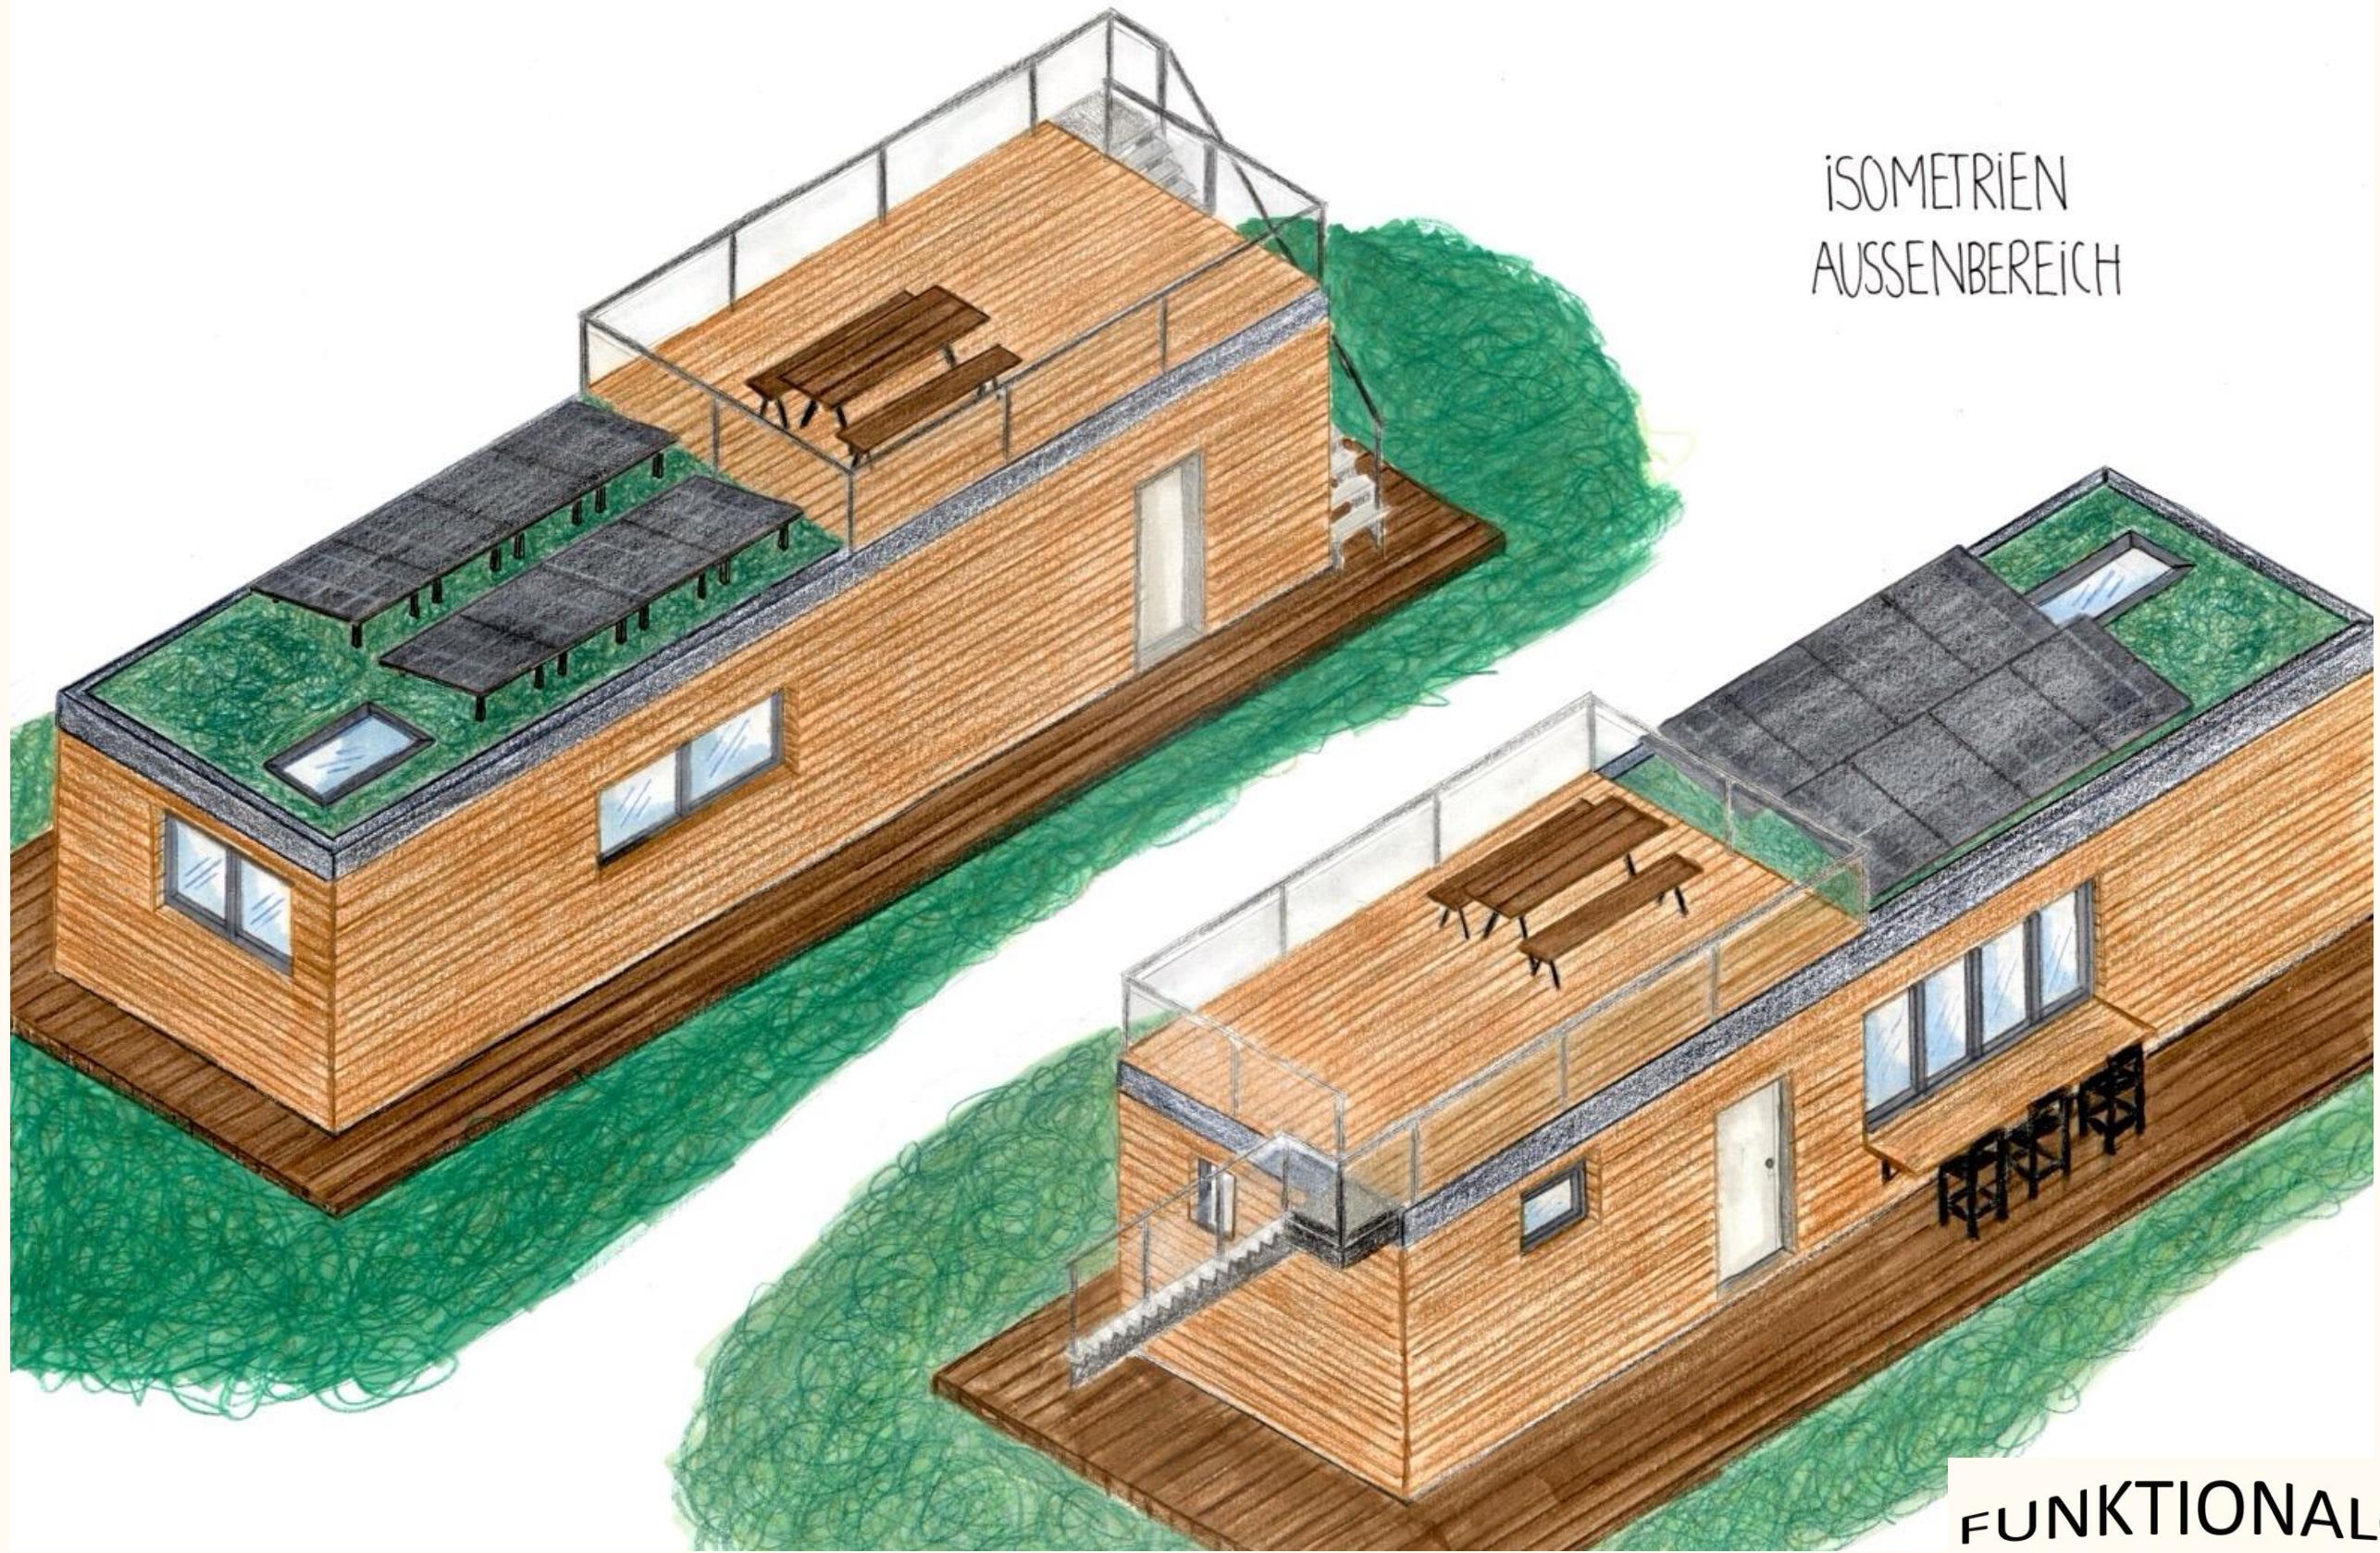

FUNKTIONALO
ÄSTHETIKO

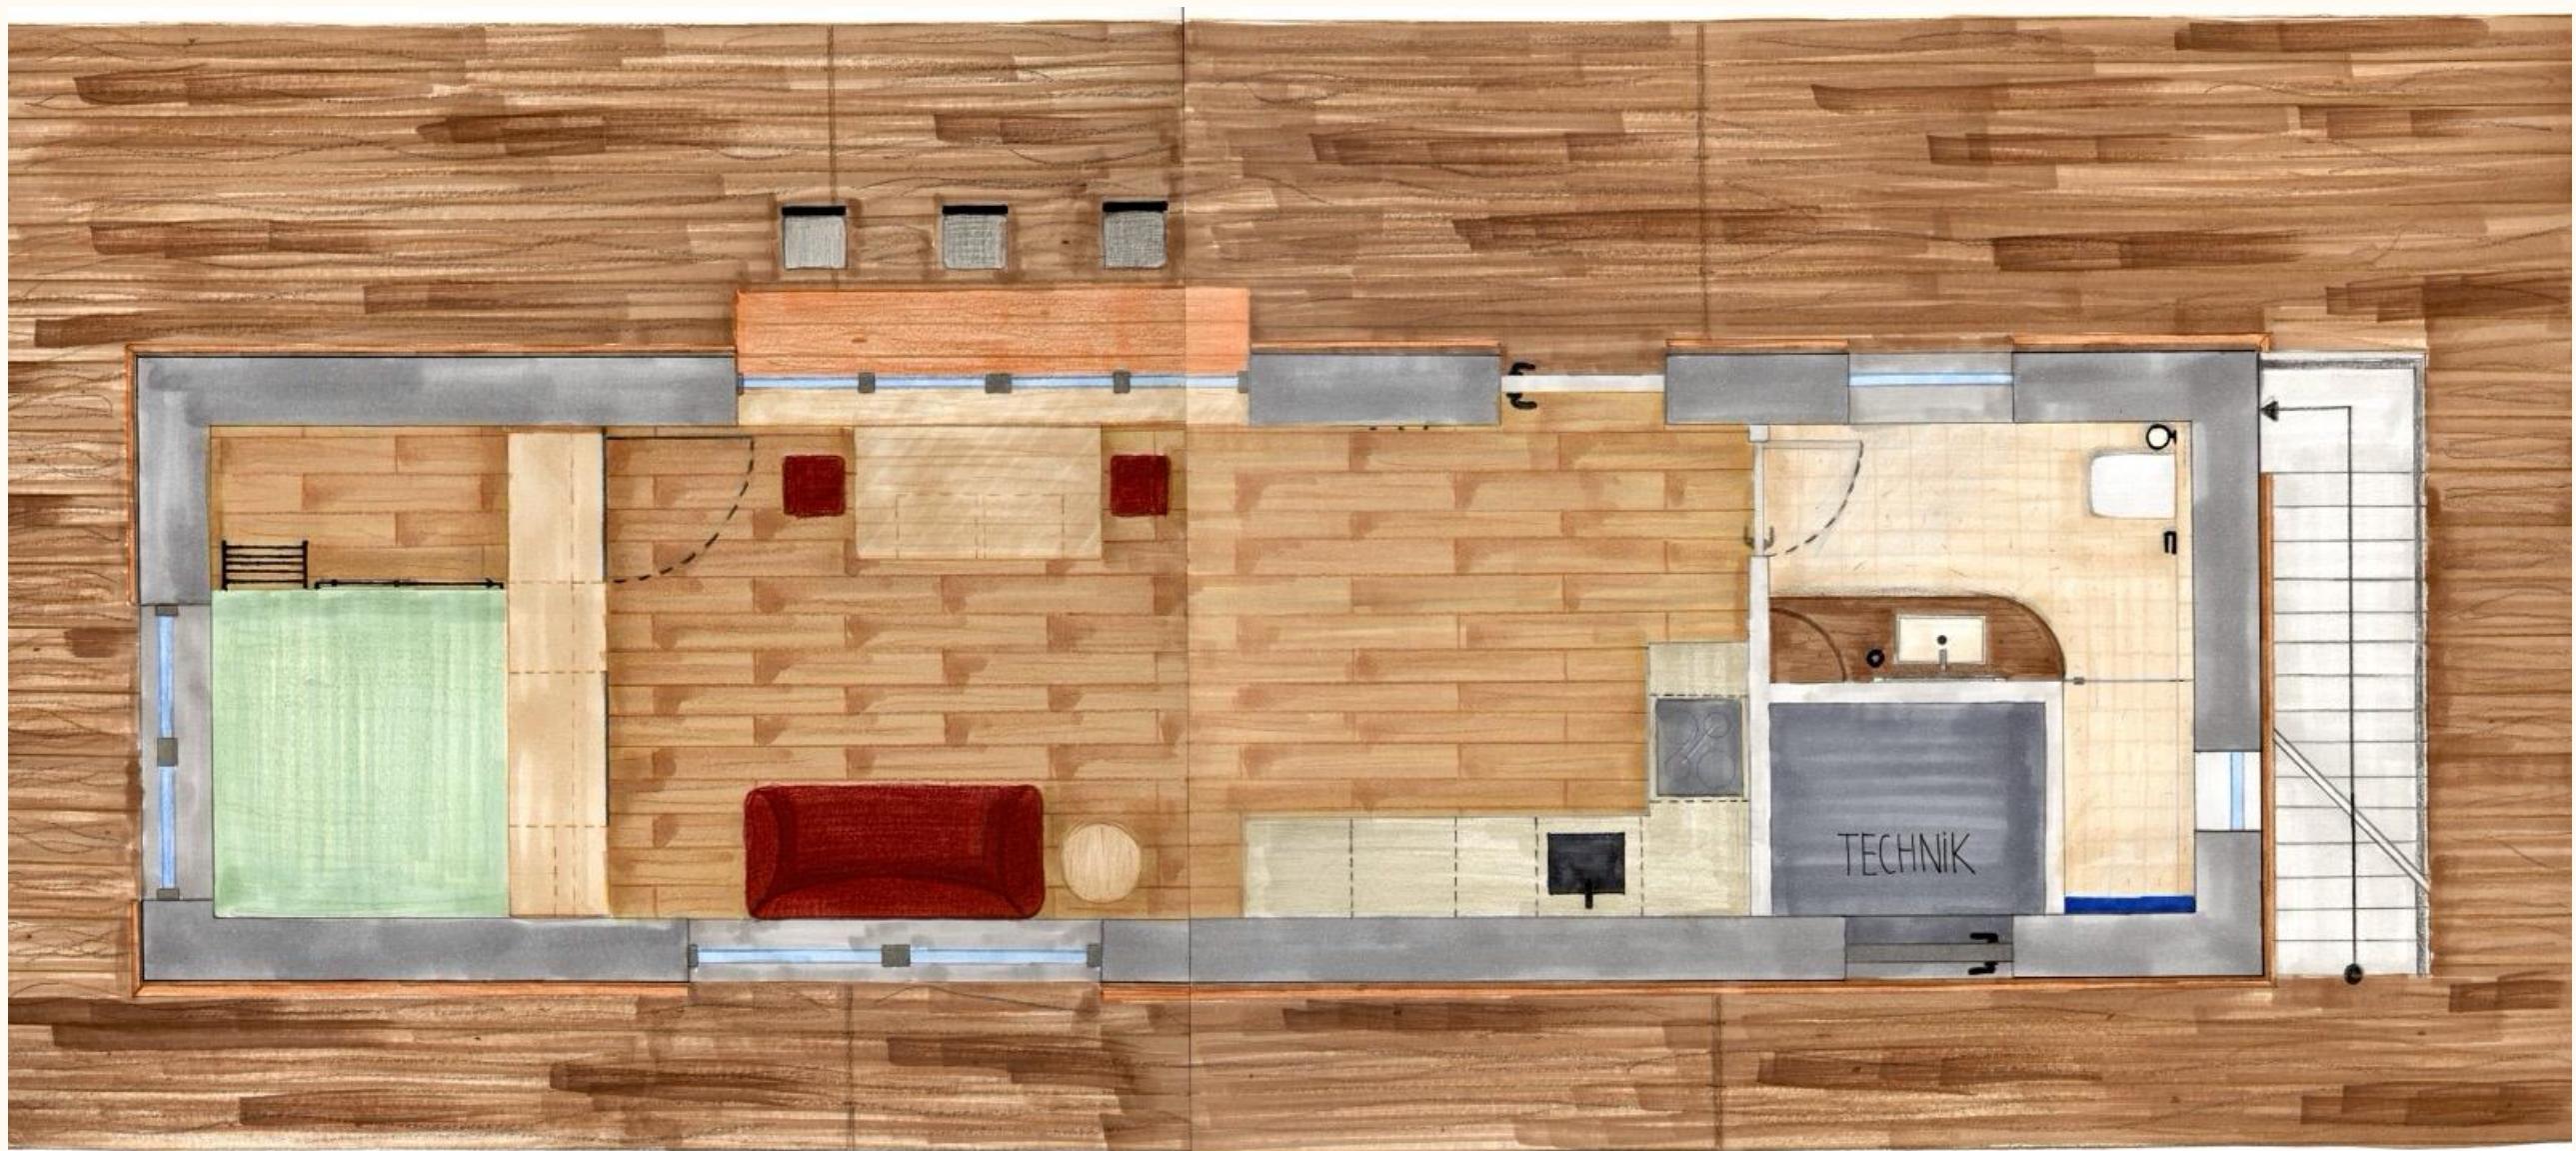

GRUNDRISS
M 1:25

FUNKTIONALO
ÄSTHETIKO




KÜHLSCHRANK HERD SPÜLMASCHINE SPÜLE ECKSCHRANK

SCHNITT
M 1:25

FUNKTIONALO
ÄSTHETIKO




NORDSEITE

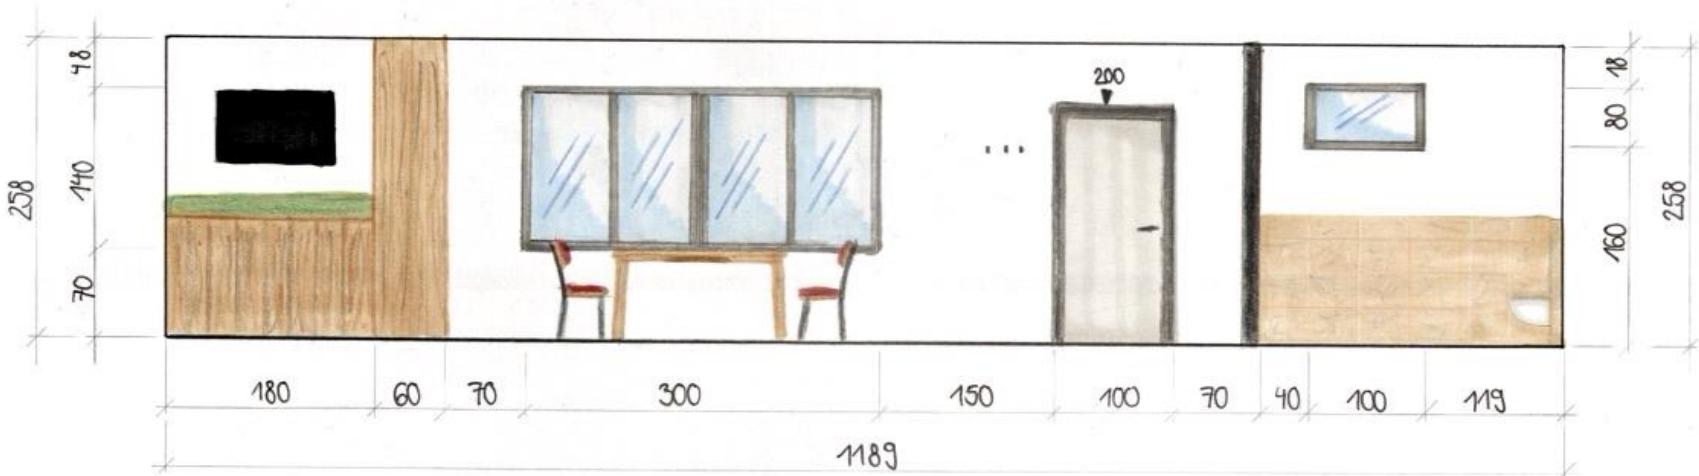

SÜDSEITE



OSTSEITE

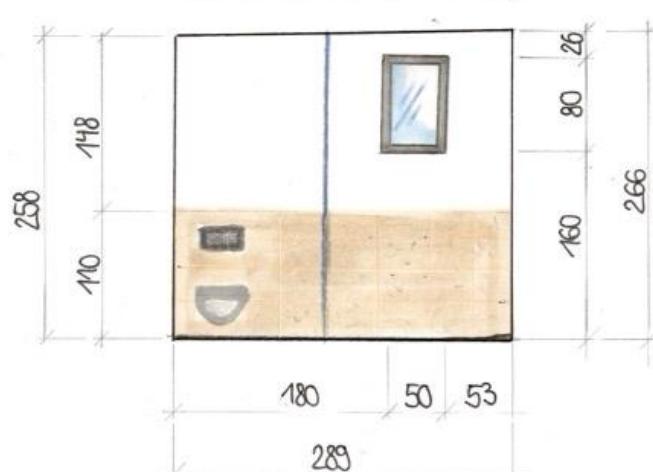

WESTSEITE

WANDABWICKLUNG M 1:50

FUNKTIONAL
ÄSTHETIKO



BADE -
ZIMMER

FUNKTIONALO
ÄSTHETIKO



KÜCHE

FUNKTIONALO
ÄSTHETIKO



WOHN- UND
ESSBEREICH

FUNKTIONALO
ÄSTHETIKO




DETAIL
VERSTECKTE
TÜR

FUNKTIONALO
ÄSTHETIKO



SCHLAFZIMMER

FUNKTIONALO
ÄSTHETIKO

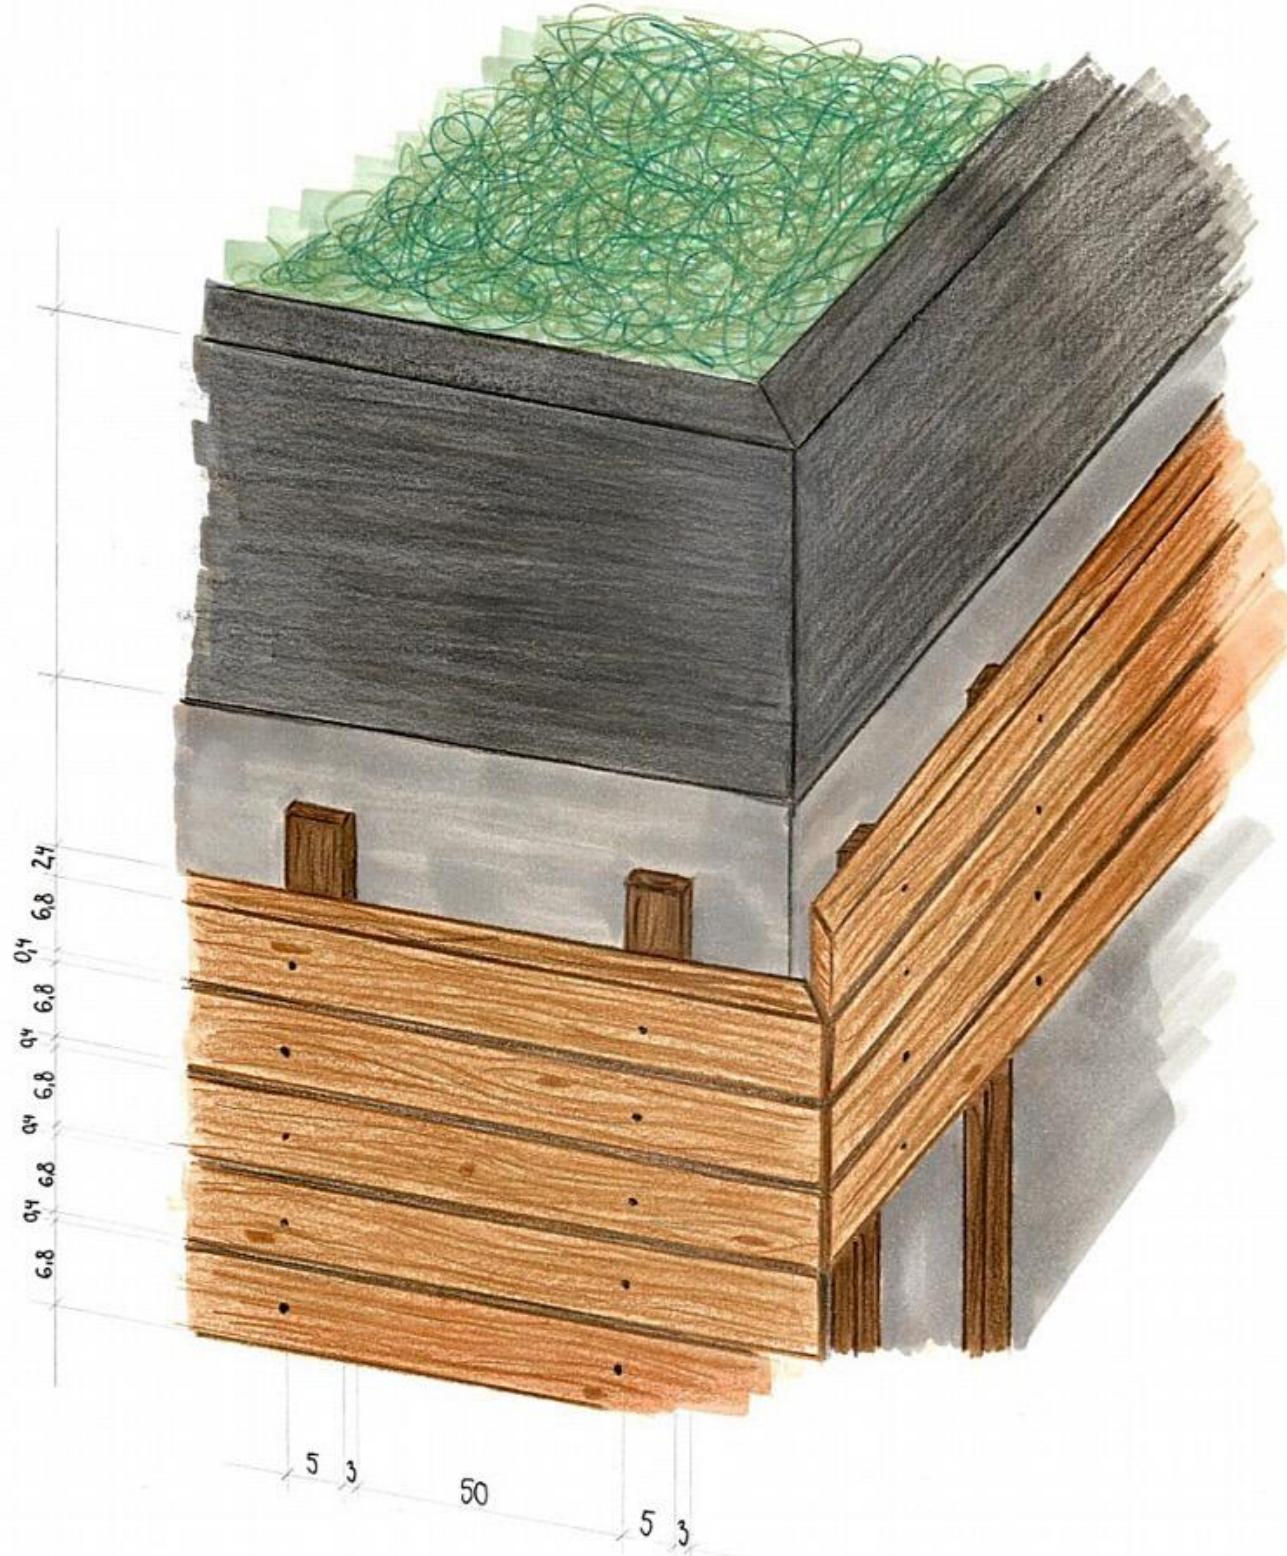

DETAIL RHOMBUSLEISTEN



DETAIL BAR AUSSEN

FUNKTIONALO
ÄSTHETIKO

